


PLANZEICHENERKLÄRUNG

- ART DER BAULICHEN NUTZUNG**
 (SD) SONDERGEBIET SH TEXTLICHE FESTSETZUNGEN UNTER 1
- MASS DER BAULICHEN NUTZUNG**
 I ZAHL DER VOLLGESCHOSSE ALS HOCHSTGRÖSSE
- BAUGRENZEN**
 - - - - - BAUGRENZE
- FLÄCHEN FÜR VERKEHR**
 [] STRASSENFLÄCHEN
 [] STRASSENBEGRENZUNGSLINIEN
 [P] ÖFFENTLICHE PARKFLÄCHEN
- FLÄCHEN FÜR VERSORGUNG**
 [] HOCHBEHÄLTER FÜR TRINKWASSER
- FÜHRUNG OBERIRDISCHER LEITUNGEN**
 - - - - - ELT. LEITUNG 20 kv
- GRÜNFLÄCHEN**
 [] GRÜNFLÄCHE SH TEXTLICHE FESTSETZUNG UNTER 2
 [] PARKANLAGEN
 [] SPIELPLATZ
 [] SPORT PLATZ
- SONSTIGE DARSTELLUNGEN UND FESTSETZUNGEN**
 [] FLÄCHE FÜR STELLPLÄTZE
 GSI GEMEINSCHAFTSSTELLPLÄTZE
 GEHRECHT
 [] ABGRENZUNG UNTERSCHIEDLICHER NUTZUNG
 [] UMGRENZUNG DES RÄUML. GELTUNGSBEREICHES
- BESTANDSANGABEN**
 [] FLURSTÜCKSGRENZEN
 [] VORHANDENE GEBÄUDE
 530 HÖHENLINIEN BEISPIEL
 [] AUSGEBAUTER FORSTWEG
 [] VORHANDENER ZAUN

TEXTLICHE FESTSETZUNGEN

- ZULÄSSIG IM SONDERGEBIET NUR CAMPINGBETRIEB NACH RICHLINIEN DES BUNDESGESUNDHEITSAMTES. ANZAHL DER ZULÄSSIGEN STELL- UND ZELTPLÄTZE 397 STÜCK AUSSERDEM ZWECKGEBUNDENE BAULICHE ANLAGEN:
 - A₁ RESTAURANT, FREIZEITRÄUME UND UNTERBRINGUNG PERSONAL, SANITÄRE ANLAGEN, HEIZUNGSZENTRALE.
 - A₂ AUFSICHT, ARZT, WOHNUMG PLATZWART, LADEN, HALLENBAD UND WC ANLAGEN.
 - A₃ TOILETTEN, WASCH- UND DUSCHRÄUME, WÄSCHE- UND TROCKENRAUM.
 - IM BEREICH:
 - B FERIENHÄUSER 9 STÜCK, GRÖSSE MAXIMAL 50.00 qm GRUNDFLÄCHE.
- INNERHALB DER BEZEICHNETEN GRÜNFLÄCHE BESTEHT PFLANZGEBOT FÜR STANDORTGERECHTE, FLÄCHENHAFT ANPFLANZUNGEN VON BÄUMEN UND STRÄUCHERN VORHANDENE BÄUME SIND ALS ERHALTENSWERT ZU BELASSEN

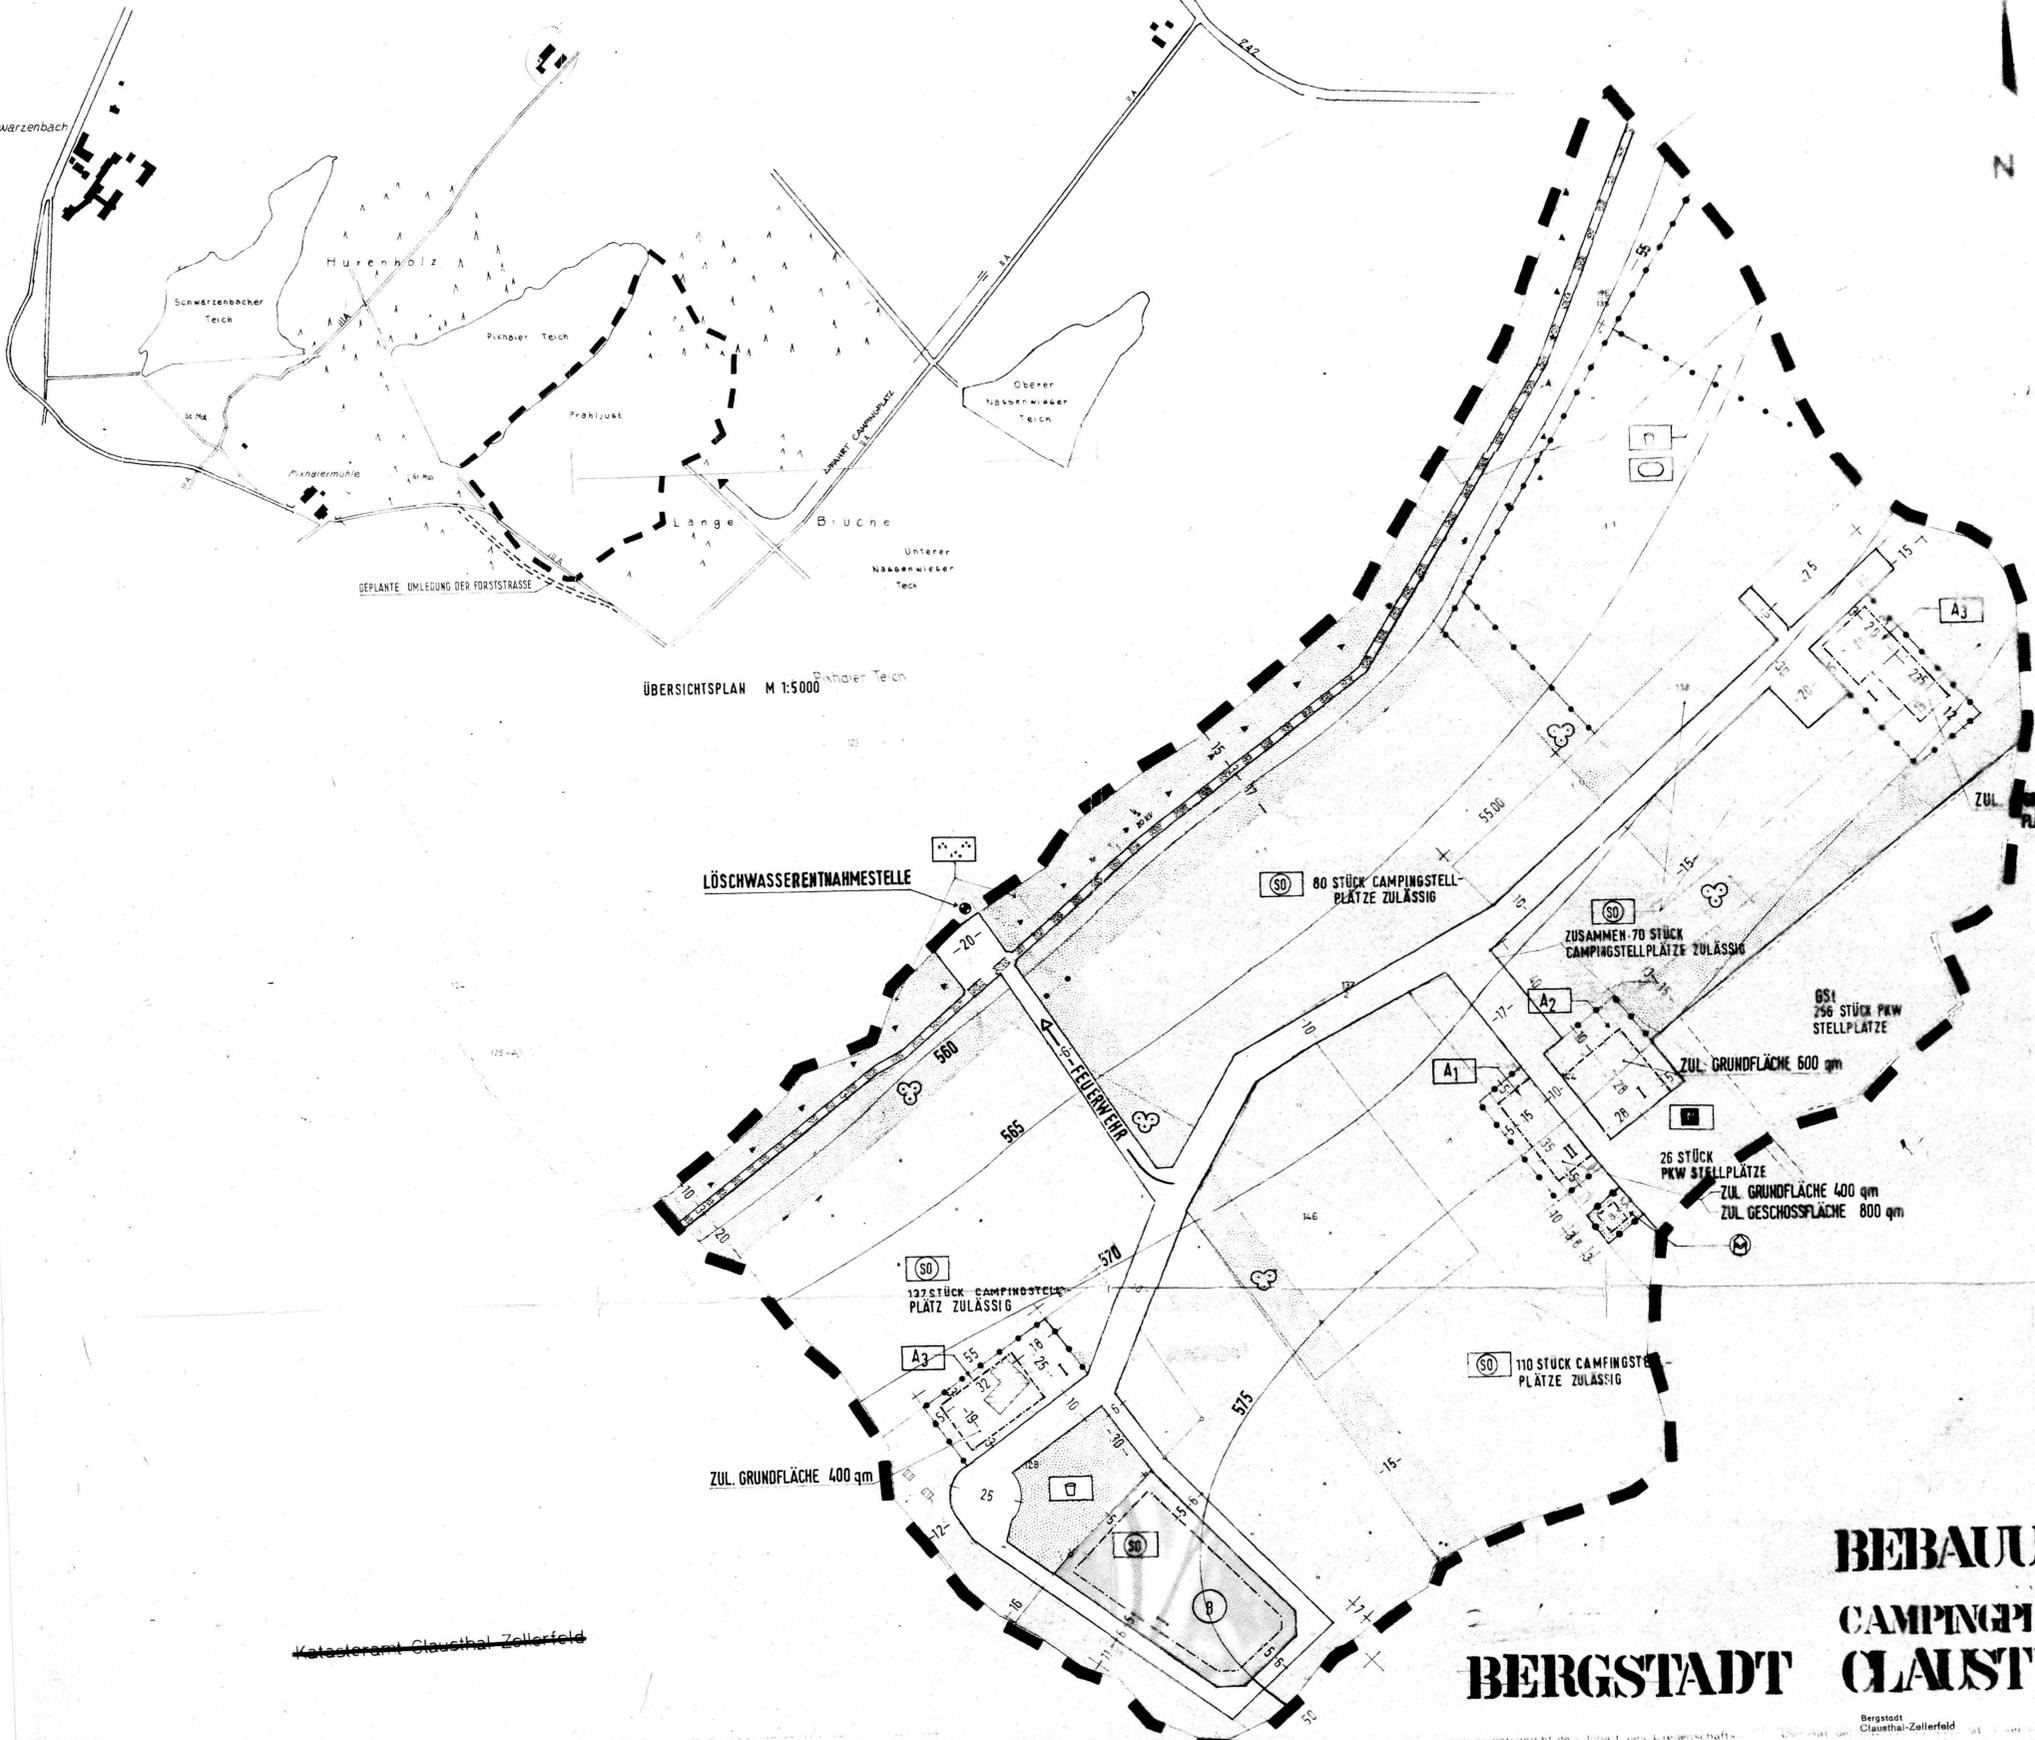

BEBAUUNGSPLAN NR. 18
CAMPINGPLATZ PRAHLJUST
BERGSTADT CLAUSTHALZELLERFELD

M = 1 : 1000

Der vom Rat der Bergstadt Clausthal-Zellerfeld in der Sitzung vom 10.4.75 beschlossene Bebauungsplan wird hiernit gemäß § 11 BBauG nach Maßgabe der Verfügung 214.2/115-75 vom heutigen Tage genehmigt.
 3.8.1976
 Braunschweig, den 3.8.1976

Die Genehmigung sowie Ort und Zeit der Auslegung des Bebauungsplanes sind am durch Bekanntmachung im Amtsblatt für den Landkreis erfolgt.
 Der genehmigte Bebauungsplan wurde mit Begründung gemäß § 12 BBauG vom öffentlich ausgestellt.
 Mit der Bekanntmachung wurde der Bebauungsplan rechtswirksam



Der Rat der Stadt/Gemeinde ist mit Beschluß vom ... den in der Genehmigungsverfügung des Herrn, Verwaltungspräsidenten in Braunschweig vom ... aufgeführten Auflage besiegelt.

Nachrichtliche Übernahme
 Der Bebauungsplan liegt in Landschaftsschutzgebiet.

Die Planunterlagen entsprechen dem Inhalt des Liegenschaftskatasters und weisen die baulichen Anlagen, sowie Straßen, Wege und Plätze vollständig nach (Stand vom 24.10.1975). Sie ist hinsichtlich der Darstellung der Grenzen und der baulichen Anlagen (außerhalb des gestrichelt angedeuteten Bereiches) geometrisch einwandfrei.
 Die Übertragbarkeit der neu zu bildenden Grundstücksgrenzen in die Kataster ist einwandfrei möglich.
 Goslar, den ...
 Katasteramt
 Vermessungsamt
 Der Entwurf des Bebauungsplanes wurde ausgearbeitet im Auftrag der Stadt/Gemeinde
 von ...
 Leiter des Katasteramtes



Bergstadt Clausthal-Zellerfeld
 12.10.73
 Der Entwurf des Bebauungsplanes ist dem Rat der Bergstadt Clausthal-Zellerfeld am 12.10.73 zur Genehmigung vorgelegt worden. Der Rat hat den Entwurf des Bebauungsplanes gemäß § 12 Abs. 1 S. 1 BBauG am 12.10.73 genehmigt.
 Clausthal-Zellerfeld, den 12.10.73



Clausthal-Zellerfeld, den 9.7.75
 h. lein
 Bürgermeister